



Grad Samobor
Trg kralja Tomislava 5
10430 Samobor
n/r gosp. Ivan Kruhan

Datum – 30.08.2019.

Naš broj – FTTH Perivoj

GRAD SAMOBOR			
Samobor, Trg Kralja Tomislava 5			
Primljeno:	02-09-2019		
Klasifikacijska oznaka	340-01/19-02/7	Org. jed.	05/12
Urudžben. broj	15-19-1	Pril.	Vrij.

PREDMET: Zahtjev za zasnivanje Ugovora o pravu služnosti

Poštovani,

u svrhu značajnog podizanja kvalitete svojih usluga Hrvatski Telekom d.d. planira modernizaciju i proširenje fiksne telekomunikacijske pristupne mreže na području Grada Samobora, zbog čega imamo potrebu za postavljanjem samostojećeg telekomunikacijskog kabineta oznake FTTH Perivoj na k.č. 238, k.o. Perivoj.

Obzirom da se predmetna zemljišna čestice nalazi z Vašem vlasništvu, ovim putem molimo da omogućite osnivanje prava služnosti na predmetnoj čestici u korist Hrvatskog Telekom d.d..

Ovlaštena osoba od strane HT d.d. za potpis predmetnog ugovora je:

Hrvatski Telekom d.d. Zagreb, Radnička cesta 21, OIB 81793146560 kojeg zastupa Kruno Tršinski, ing., direktor Odjela upravljanja elektroničkom komunikacijskom infrastrukturom

Ericsson Nikola Tesla Servisi d.o.o. ovlašten je za obavljanje poslova dogovaranja i postavljanja elektroničke komunikacijske opreme za potrebe Hrvatskog telekoma d.d.

U slučaju potrebe za dodatnim informacijama obavještavamo Vas da je kontakt osoba s naše strane vezano za postupanje po ovom predmetu Zoran Škunca, 098/284-268, zoran.skunca@ericsson.com.

S poštovanjem,

Direktor:

Dario Runje

ERICSSON
ERICSSON NIKOLA TESLA SERVISI d.o.o.
Krapinska 45
HR-10 000 Zagreb
CROATIA

Privitak:

- Suglasnost grada Samobora za postavljanje telekomunikacijskog kabineta
- Situacijski prikaz pozicije kabineta

Ericsson Nikola Tesla Servisi d.o.o. za usluge
Adresa - Address
S.W.I.F.T.
Krapinska 45, p.p. 93
RZBHR2X
HR-10002 ZAGREB
CROATIA

Telefon – Telephone

+385 1 491 2200

IBAN

HR2124840081107008882

Telefaks – Fax

+385 491 2222


OIB: 47445593925


PDV ID/VAT

No: HR47445593925

Predsjednik Nadzornog odbora – Supervisory Board Chairman: • Uprava/Direktor – Management Board/Director: Igor Poljanšek

MBS pri Trgovačkom sudu u Zagrebu – Zagreb Commercial Court Reg. No.: 080921748 • Temeljni kapital - Share capital 20 000,00 Kn/HRK, uplaćen u cijelosti - fully paid

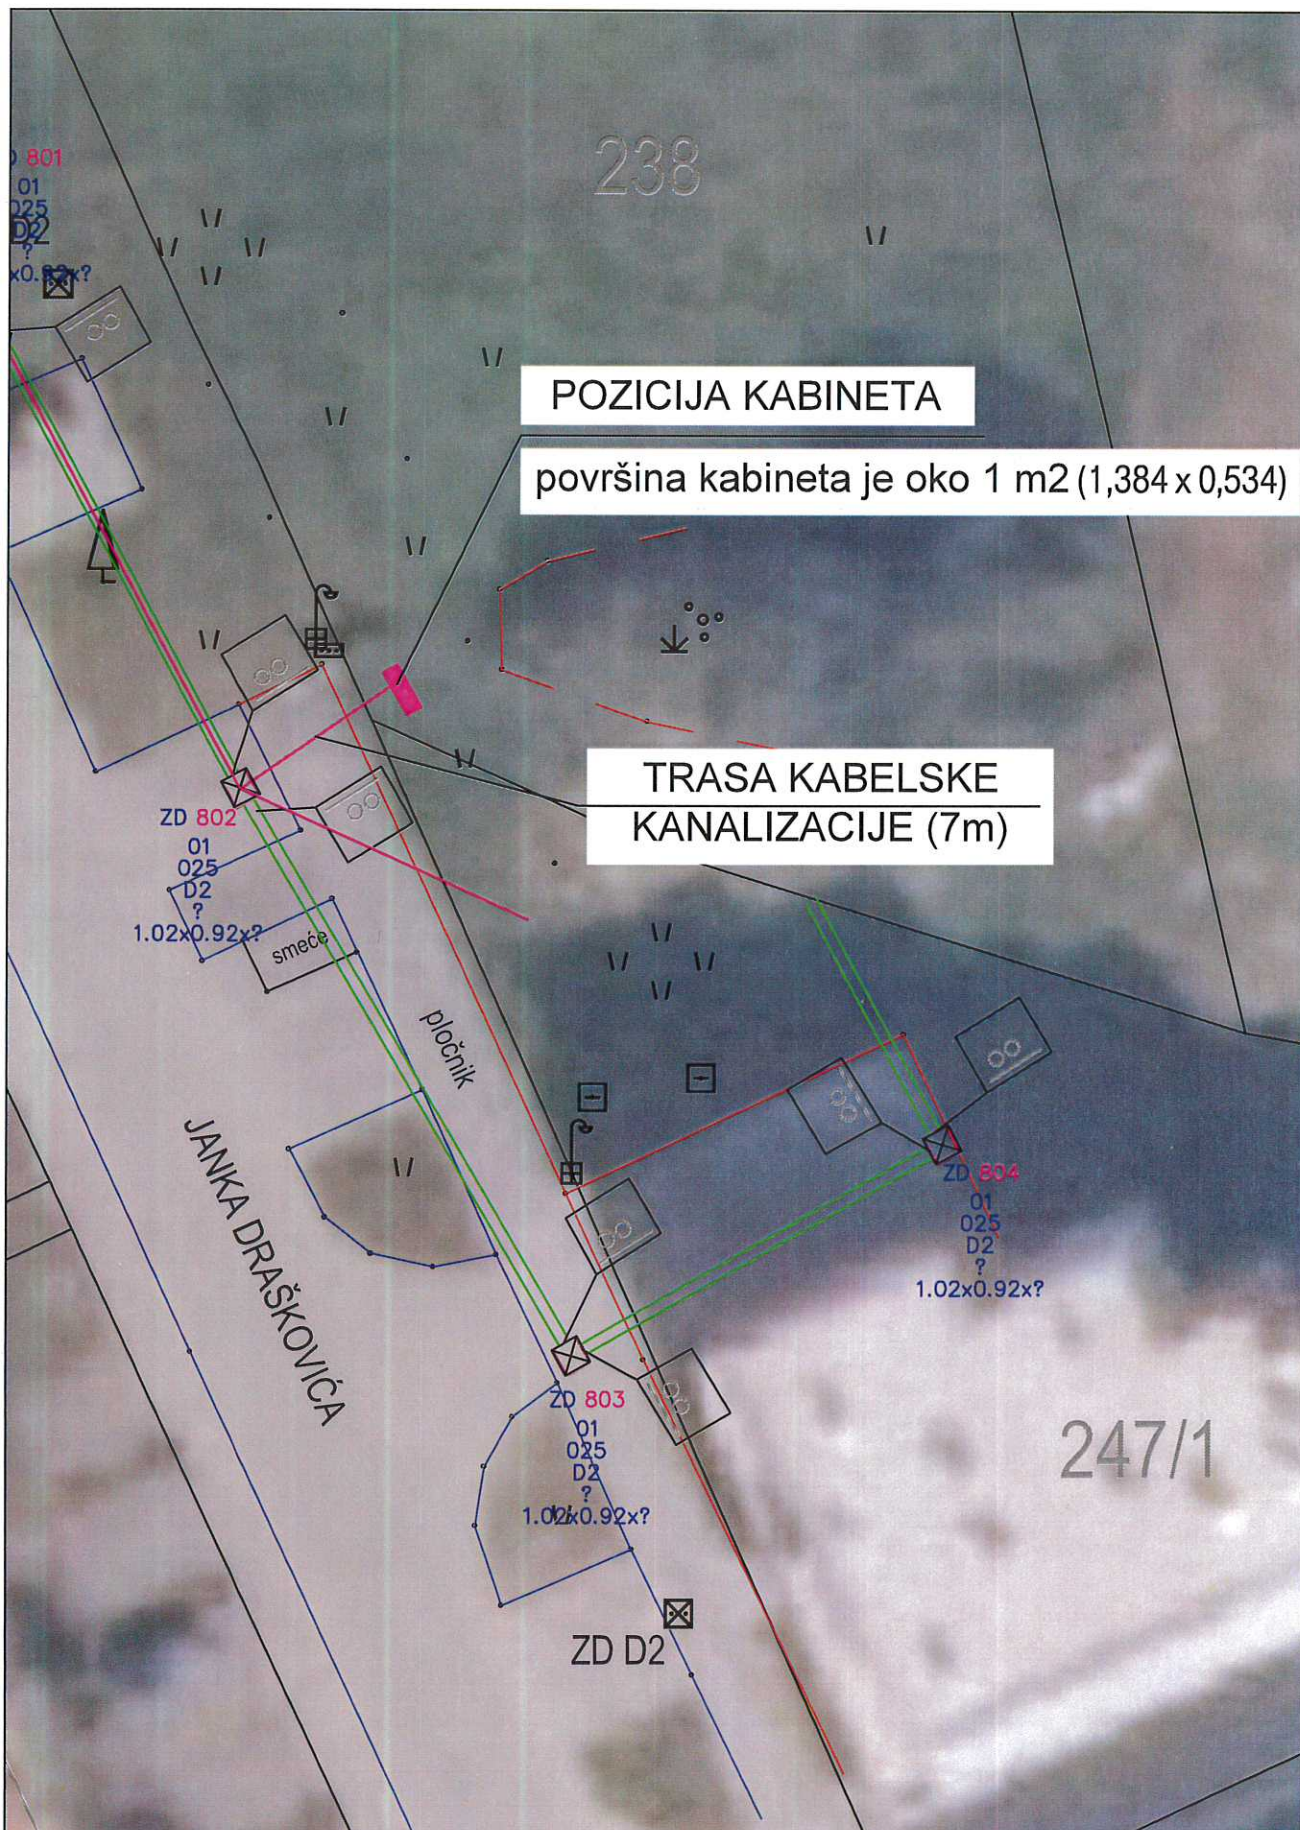

<div><div>EHR/DD PROJECT DESIGN</div><div>ERICSSON</div><div>Ericsson Nikola Tesla Servisi d.o.o. Krapinska 45, 10000 Zagreb, Hrvatska</div></div>	GRAĐEVINA: FTH ODN SAMOBOR PERIVOJ		RAZINA RAZRADE: GLAVNI PROJEKT	
		IME I PREZIME:	POTPIS:	
	GL.PROJEKTANT:	Željko Kotarski, dipl.ing.el.		
	PROJEKTANT:			
	SURADNIK:			
INVESTITOR: Hrvatski Telekom d.d.	NACRT: Pozicija kabineta na k.č. 238 k.o.Perivoj		VRSTA PROJEKTA: Građevinski i elektrotehnički BR.PROJEKTA: TD-8222/18-GP/R1 MJERILO: 1:250 DATUM: kolovoz, 2019 BROJ NACRTA: 1.1	



REPUBLIKA HRVATSKA
ZAGREBAČKA ŽUPANIJA



GRAD SAMOBOR

Gradonačelnik

KLASA: 022-05/18-01/45

URBROJ: 238-11-04-02/2-18-5

U Samoboru, 07.11.2018.

Na temelju članka 42. Statuta Grada Samobora (Službene vijesti Grada Samobora broj 3/16 i 1/18), gradonačelnik Grada Samobora nakon provedene 72. sjednice Kolegija, održane 07. studenoga 2018. godine, pod točkom 4. dnevnog reda, donosi sljedeći

ZAKLJUČAK

1. U svrhu modernizacije i proširenja prisutne fiksne telekomunikacijske mreže na području grada Samobora teleoperaterima će se omogućiti postavljanje nadzemnih telekomunikacijskih kabineta, uz godišnju naknadu od 2.400,00 kuna po kabinetu.
2. Godišnja naknada za korištenje nekretnine u vlasništvu Grada Samobora za svrhu osnivanja prava služnosti za gradnju pristupne kabelske kanalizacije na javnoj površini, postavi KK zdenaca, stupova i ostale spojne opreme, određuje se u iznosu od 8,00 kn/m², a na temelju Pravilnika o potvrdi i naknadi za pravo puta (Narodne novine br. 152/11, 151/14 i 95/17).
3. Gradsko vijeće Grada Samobora donosit će se pojedinačne odluke u svrhu sklapanja ugovora o pravu služnosti s pojedinim teleoperaterom.
4. Za daljnju realizaciju ovog Zaključka zadužuje se Upravni odjel za gospodarstvo, razvoj i projekte Europske unije.



GRADONAČELNIK

Krešo Beljak, mag.educ.geogr.

Dostaviti:

1. Upravni odjel za gospodarstvo, razvoj i projekte Europske unije, ovdje
2. Pismohrana, ovdje