


RADIO KLUB "SAMOBOR"

Trg Matice Hrvatske 5
10430 Samobor

Grad Samobor
Upravni odjel za opće, pravne i
tehničke poslove
Trg kralja Tomislava 5
10430 Samobor

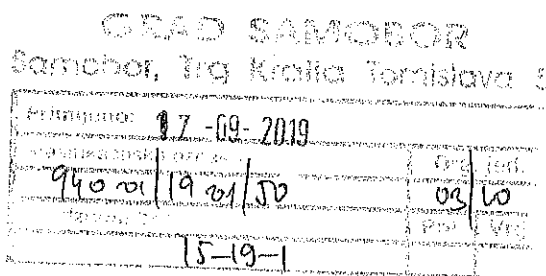

PREDMET: Zahtjev za rješavanje imovinsko-pravnih odnosa

Datum – 05.09.2019.

Poštovani,

na k.č. 898/1, k.o. Budinjak, u Vašem vlasništvu, Radio klub "Samobor" planira postavljanje antenskog stupa visine 21 m.

Zbog tehničke dotrajalosti postojeća tri cijevna stupa potrebno ih je zamijeniti antenskim stupom elektroničke komunikacijske infrastrukture. Predviđena je zamjena tipskim četverobridnim rešetkastim antenskim stupom tip B koji je doniran Radio klubu od strane Hrvatskog Telekom d.d.

Osim opreme radi kluba na stup je predviđeno postavljanje telekomunikacijske opreme za potrebe MUP-a, prema Ugovoru o zakupu od 05.09.2007. sklopljenim između MUP-a i radio kluba, parka prirode "Žumberak-Samoborsko gorje" i Hrvatske gorske službe spašavanja.

Antenski stup se postavlja sukladno Pravilniku o jednostavnim i drugim građevinama i radovima (NN 112/2017) čl.4, st.15., a prema glavnom projektu oznake TD 01/98 izrađenom od projektanta Plus ing d.o.o.

Ovim putem Vas molimo da omogućite sklapanje ugovora kojime bi se riješili imovinsko pravni odnosi između grada Samobor i radio kluba „Samobor“.

U slučaju potrebe za dodatnim informacijama obavještavamo Vas da je kontakt osoba s naše strane vezano za postupanje po ovom predmetu Zoran Škunca, 098/284-268.

S poštovanjem,





Radio klub "Samobor"
Predsjednik
Miljenko Mogulić



Privitak:

- Zemljišnoknjižni izvadak
- Pregledni nacrt čelične konstrukcije
- Nacrt temelja
- Situacijski prikaz pozicije stupa na k.č.898/1
- Zapisnik o obavljenom očevidu

DETALJA

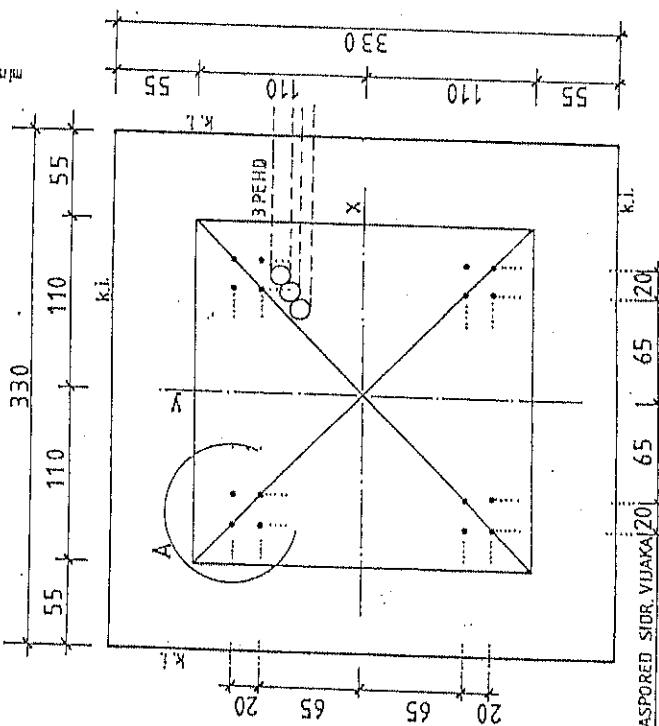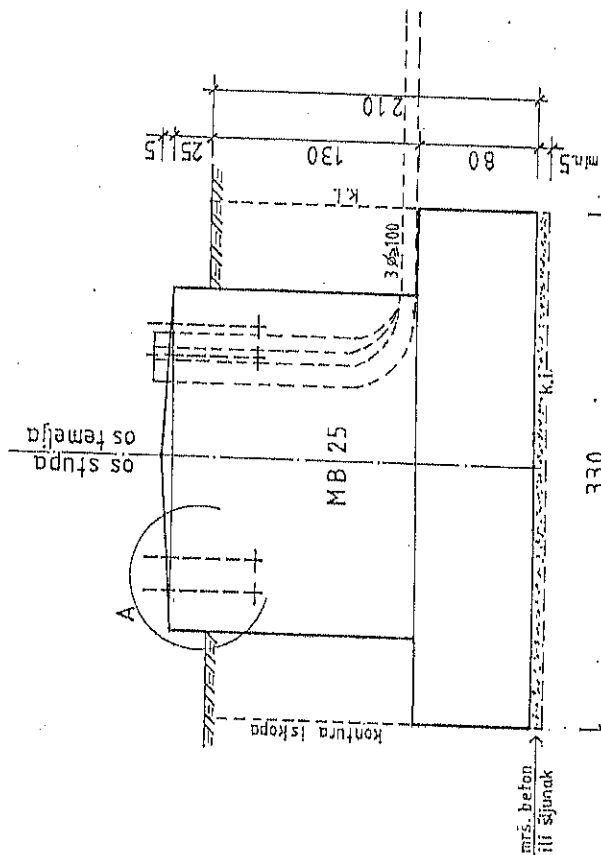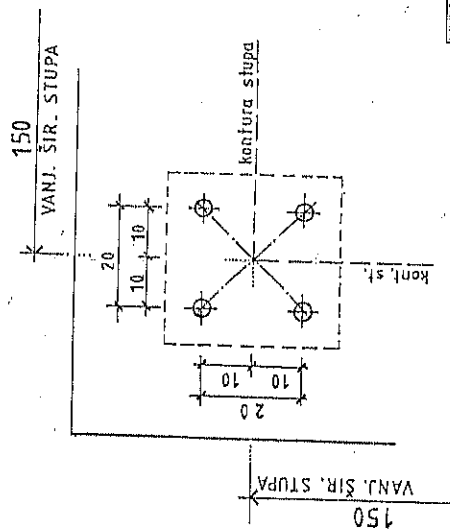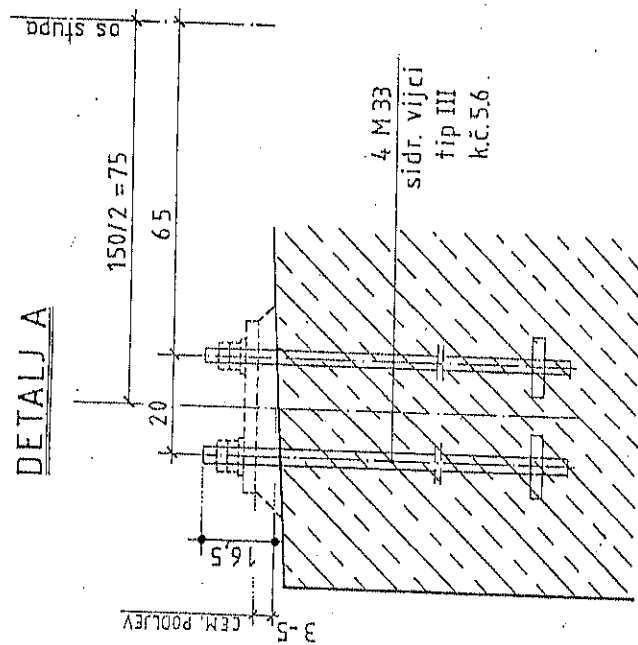


TD.01/98	PLUS INC. Zagreb
investitor	HPT - DIREKCIJA ZA TELEKOMUNIKACIJE Zagreb
građevina	TIPSKI ANTENSKI STUP - lokacija NUŠTAR
projekt	GLAVNI PROJEKT - Knjiga 3
saдржaj	Temelj BT2 - oblik, plan oplata i detalji sidrenja
projektant	Stjepan I. Bilić, dipl.ing.građ.
datum	09/98
	M 1:10; 33.3
	Nact 4/2

STRANICA X

STRANICA Y

21.0

V

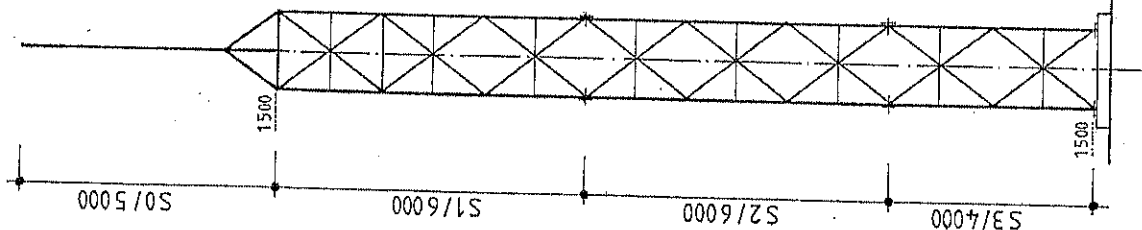

S0/5.000

S1/6.000

S2/6.000

S3/4.000

0.0m

V

15.00

16.0

V

15.00

V

Stup tip B

ravne konture

MATERIJAL ČELIČNE KONSTRUKCIJE STUPA
Osnovni materijal (DIN) :

RS37-2

DIN 18800 ; 17100

DIN 18800 ; 6914 do 6916

vijci HV 8.8 s 50% sile prit.

prema tehn. opisu tipskog

djela projekta, knjiga 1

Spojni materijal (DIN) :

Mater. po dom. norm. :

IZRADA, ANTIKOROZIV.

ZAŠT., MONTAŽA I DR. :

prema tehn. opisu, knjiga 1

DIMENZIONALNI I GEOM.

PODACI O ELEMENTIMA :

prema preglednim nacrtima

tipskog dijela, knjiga 1



PRORAČUNI, DIMENZ. I

DOKAZI KONSTRUKCIJE : tipski dio projekta, knjiga 1

ID.01/98	PLUS-ING ZAGREB
Investitor	HPT - DIREKCIJA ZA TELEKOMUNIKACIJE Zagreb
građevina	TIPSKI ANTENSKI STUP - Lokacija NUŠTAR
projekt	GLAVNI PROJEKT - Knjiga 3
sadržaj	stup B - pregledni nacrt čelič. konstrukcije
projektant	Sijepan I. Bilić, dipl.ing.građ. <i>I. Bilić</i>
datum	09/98
	M 1: 100
	Nacrt 4/1



REPUBLIKA HRVATSKA
IZVODI PROJEKTA UČINKA

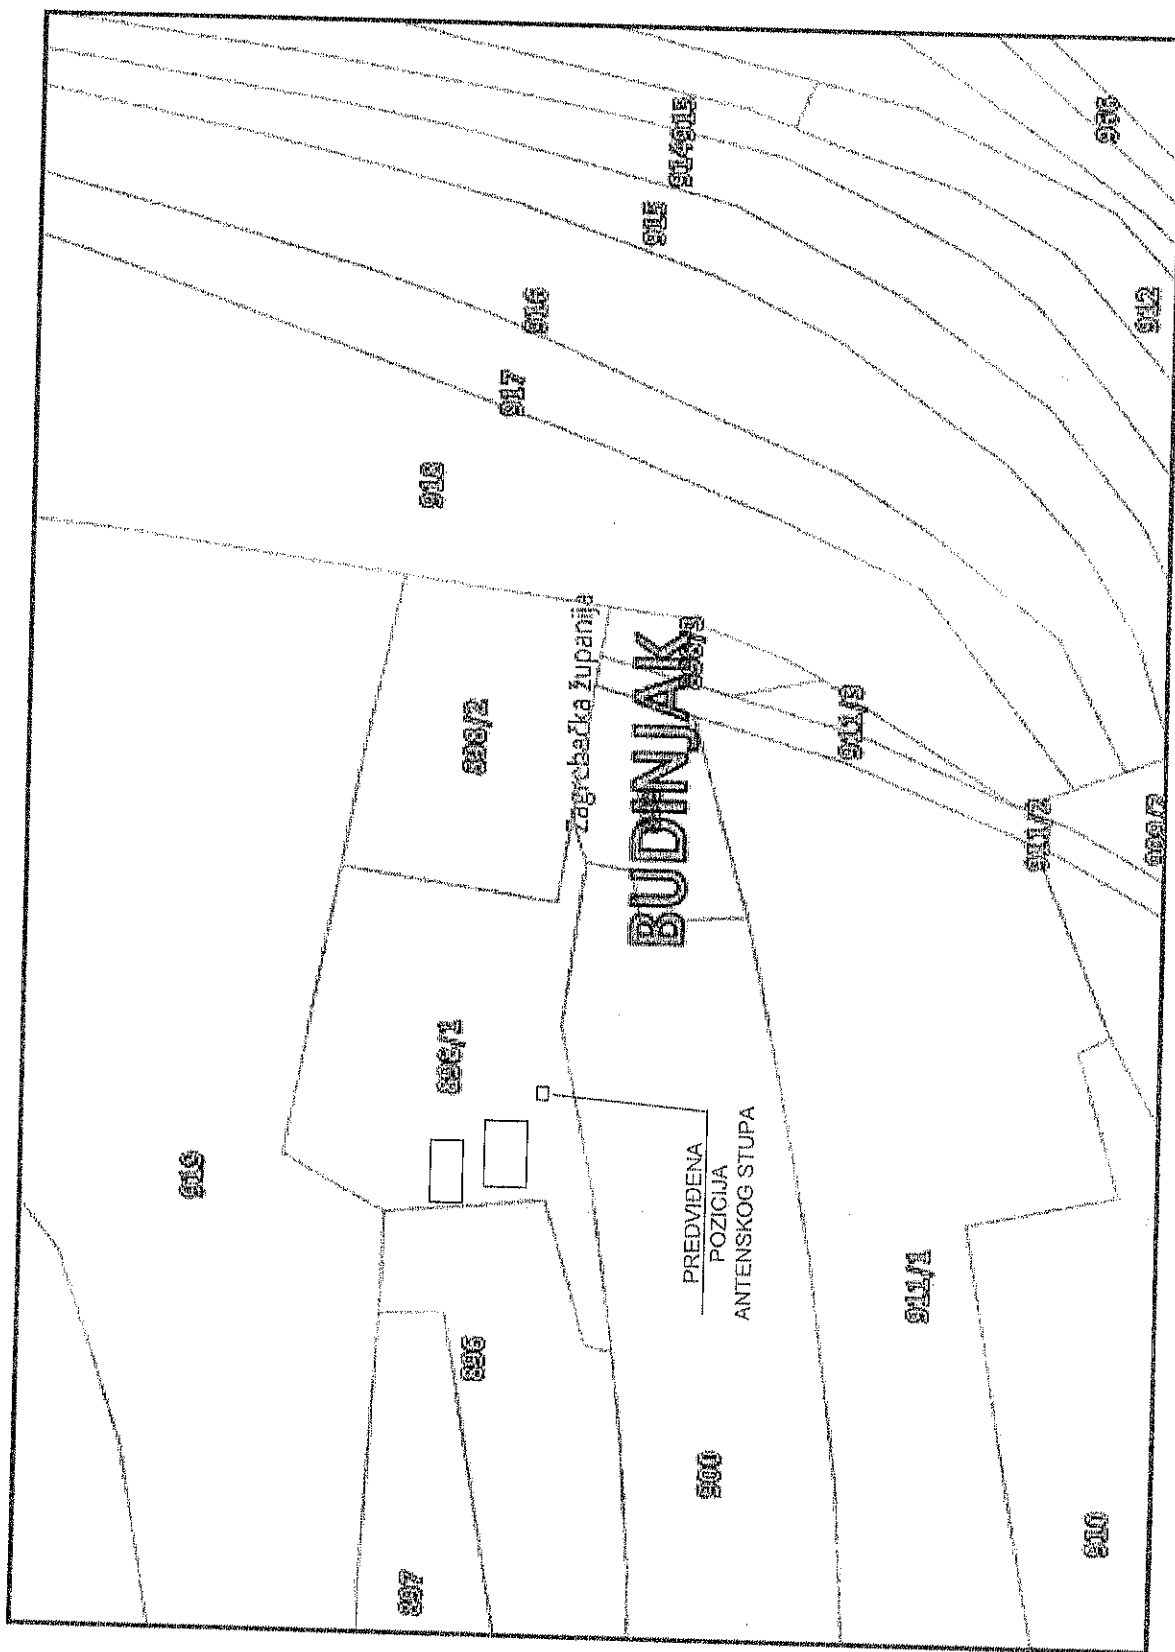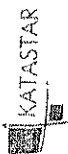



REPUBLIKA HRVATSKA

Općinski sud u Novom Zagrebu
ZEMLJIŠNOKNJIŽNI ODJEL SAMOBOR
Stanje na dan: 09.10.2019. 23:54

Verificirani ZK uložak

Katastarska općina: 324965, BUDINJAK

Broj ZK uložka: 314

Broj zadnjeg dnevnika: POČETNO STANJE
Aktivne plombe:

IZVADAK IZ ZEMLJIŠNE KNJIGE

A

Posjedovnica
PRVI ODJELJAK

Rbr.	Broj zemljišta (kat. čestice)	Oznaka zemljišta	Površina			Primjedba
			jutro	čhv	m2	
1.	898/1	ORANICA BRDO			838	
2.	898/2	ORANICA BRDO			546	
3.	898/3	LIVADA BRDO			90	
4.	911/3	LIVADA BRDO			33	
		UKUPNO:			1507	

B

Vlastovnica

Rbr.	Sadržaj upisa	Primjedba
1.	Vlasnički dio: 1/1 GRAD SAMOBOR, TRG KRALJA TOMISLAVA 5	

C

Teretovnica

Rbr.	Sadržaj upisa	Iznos	Primjedba
	Tereta nema!		

Potvrđuje se da ovaj izvadak odgovara stanju zemljišne knjige na datum 09.10.2019.