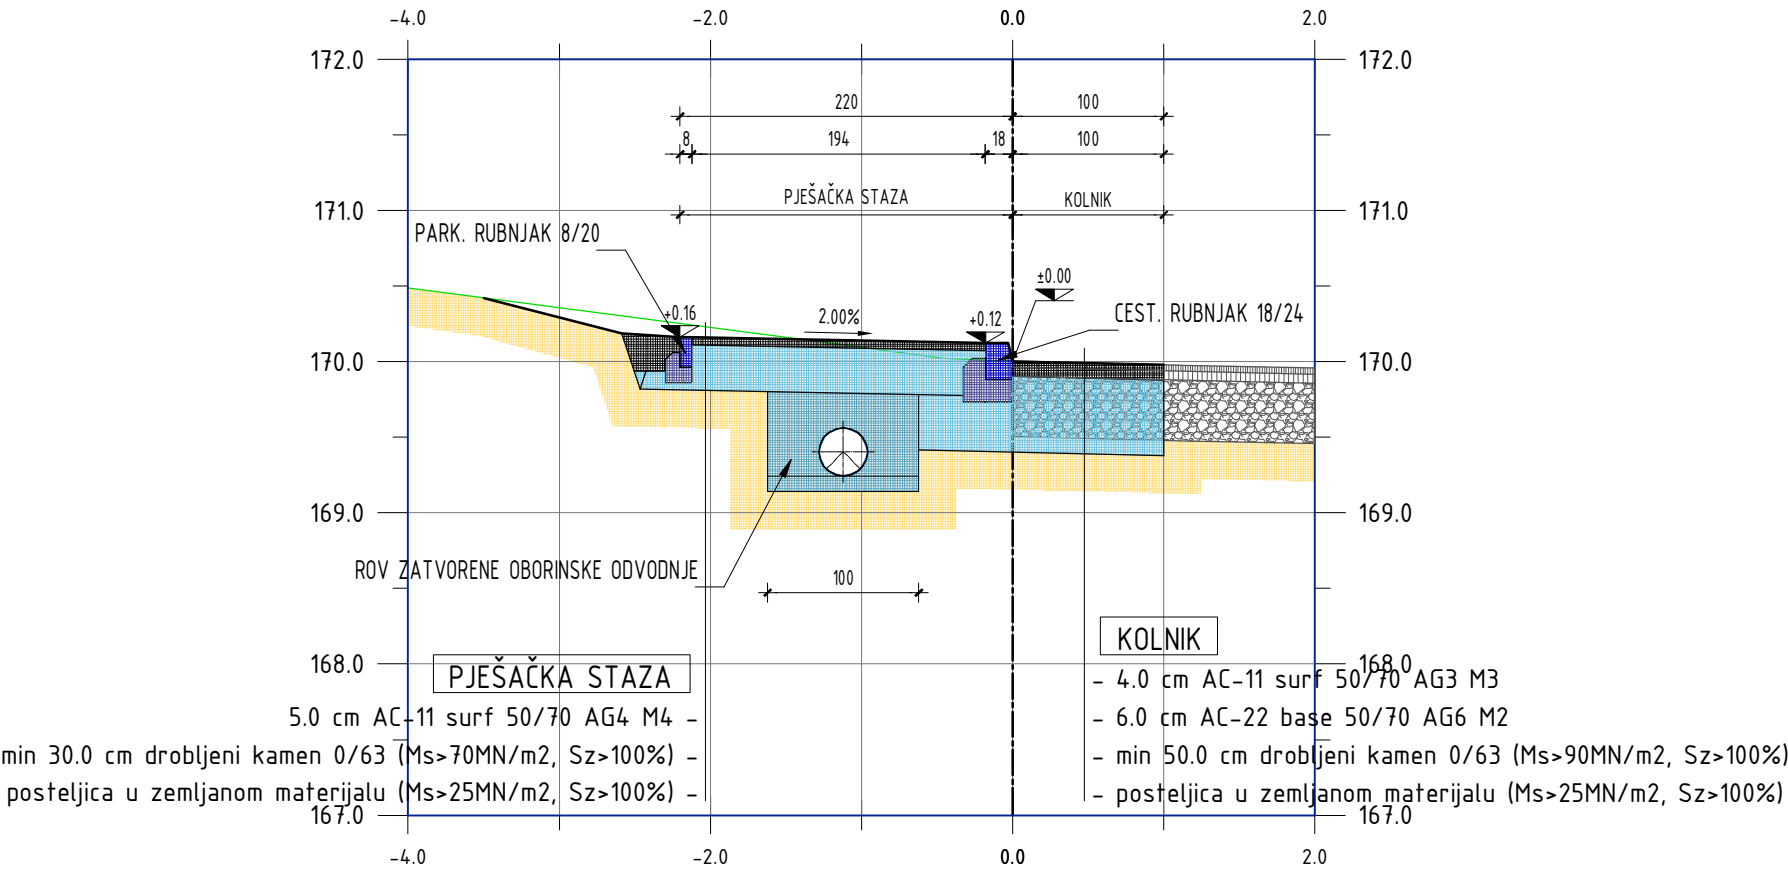

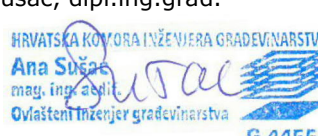



NORMALNI POPREČNI PRESJEK U km 0+060



INVESTITOR:	GRAD SAMOBOR Trg kralja Tomislava 5 10430 Samobor OIB: 33544271925	PROJEKTANTSKI URED:	 VISVALDIS j.d.o.o. za projektiranje i usluge, Odvojak Bogumila Tonija 3, Samobor; ana@visvaldis.hr
RAZINA PROJEKTA:	IZVEDBENI PROJEKT	STRUKOVNA ODREDNICA	GRAĐEVINSKI PROJEKT
NAZIV PROJEKTA:	IZGRADNJA PJEŠAČKE STAZE U NASELJU MOLVICE SA OBORINSKOM ODVODNJOM od Ulice Mali Dol (k.č.br. 919, k.o. Molvice) do Školske ulice (k.č.br. 1881, k.o. Molvice)	PROJEKTA / VRSTA PROJEKTA:	PROJEKT PJEŠAČKE STAZE
PROJEKTANTICA:	Ana Sušac, dipl.ing.građ.  HRVATSKA KOMORA INŽENJERA GRAĐEVINARSTVA Ana Sušac mag. ing. arhitekt. Ovlašten inženjer građevinarstva G 4455	SADRŽAJ GRAFIČKOG PRIKAZA:	NORMALNI POPREČNI PRESJEK
BROJ PROJEKTA:	BROJ PRIKAZA:	DATUM:	MJERILO:
VIS-028-2020-IZP	G.07.	2020-09	1:50
 VISVALDIS j.d.o.o. za projektiranje i usluge, SAMOBOR OIB: 75928450115			