

**22**

Na temelju članka 5. Zakona o naseljima (Narodne novine br. 39/22.), članka 35. Zakona o lokalnoj i područnoj (regionalnoj) samoupravi (Narodne novine br. 19/13. - pročišćeni tekst, 137/15., 123/17., 98/19. i 144/20.), članka 30. Statuta Grada Samobora (Službene vijesti Grada Samobora br. 2/21. – pročišćeni tekst) i članka 69. Poslovnika Gradskog vijeća Grada Samobora (Službene vijesti Grada Samobora br. 3/19., 3/20. i 2/21.), Gradsko vijeće Grada Samobora na 26. sjednici održanoj dana 30. studenog 2023. godine donijelo je

## **ODLUKU O PREIMENOVANJU ULICE U GRADU SAMOBORU**

### **Članak 1.**

Ovom odlukom uređuje se preimenovanje ulice u gradu Samoboru.

### **Članak 2.**

U gradu Samoboru mijenja se dosadašnji naziv ulice „Štosova odvojak“ i preimenuje se u naziv „ULICA PAVLA ŠTOOSA – I. ODVOJAK“.

### **Članak 3.**

Sastavni dio ove Odluke čini kartografski prilog s označenom ulicom na izvodu iz sustava Geoportal Državne geodetske uprave u mjerilu 1:1000.

### **Članak 4.**


Ova odluka stupa na snagu dan nakon dana objave u Službenim vijestima Grada Samobora.

KLASA: 024-02/23-02/8

URBROJ: 238-27-04-01/02-23-26

Samobor, 30. 11. 2023.

**PREDSJEDNIK  
GRADSKOG VIJEĆA  
Miran Šoić, v.r.**

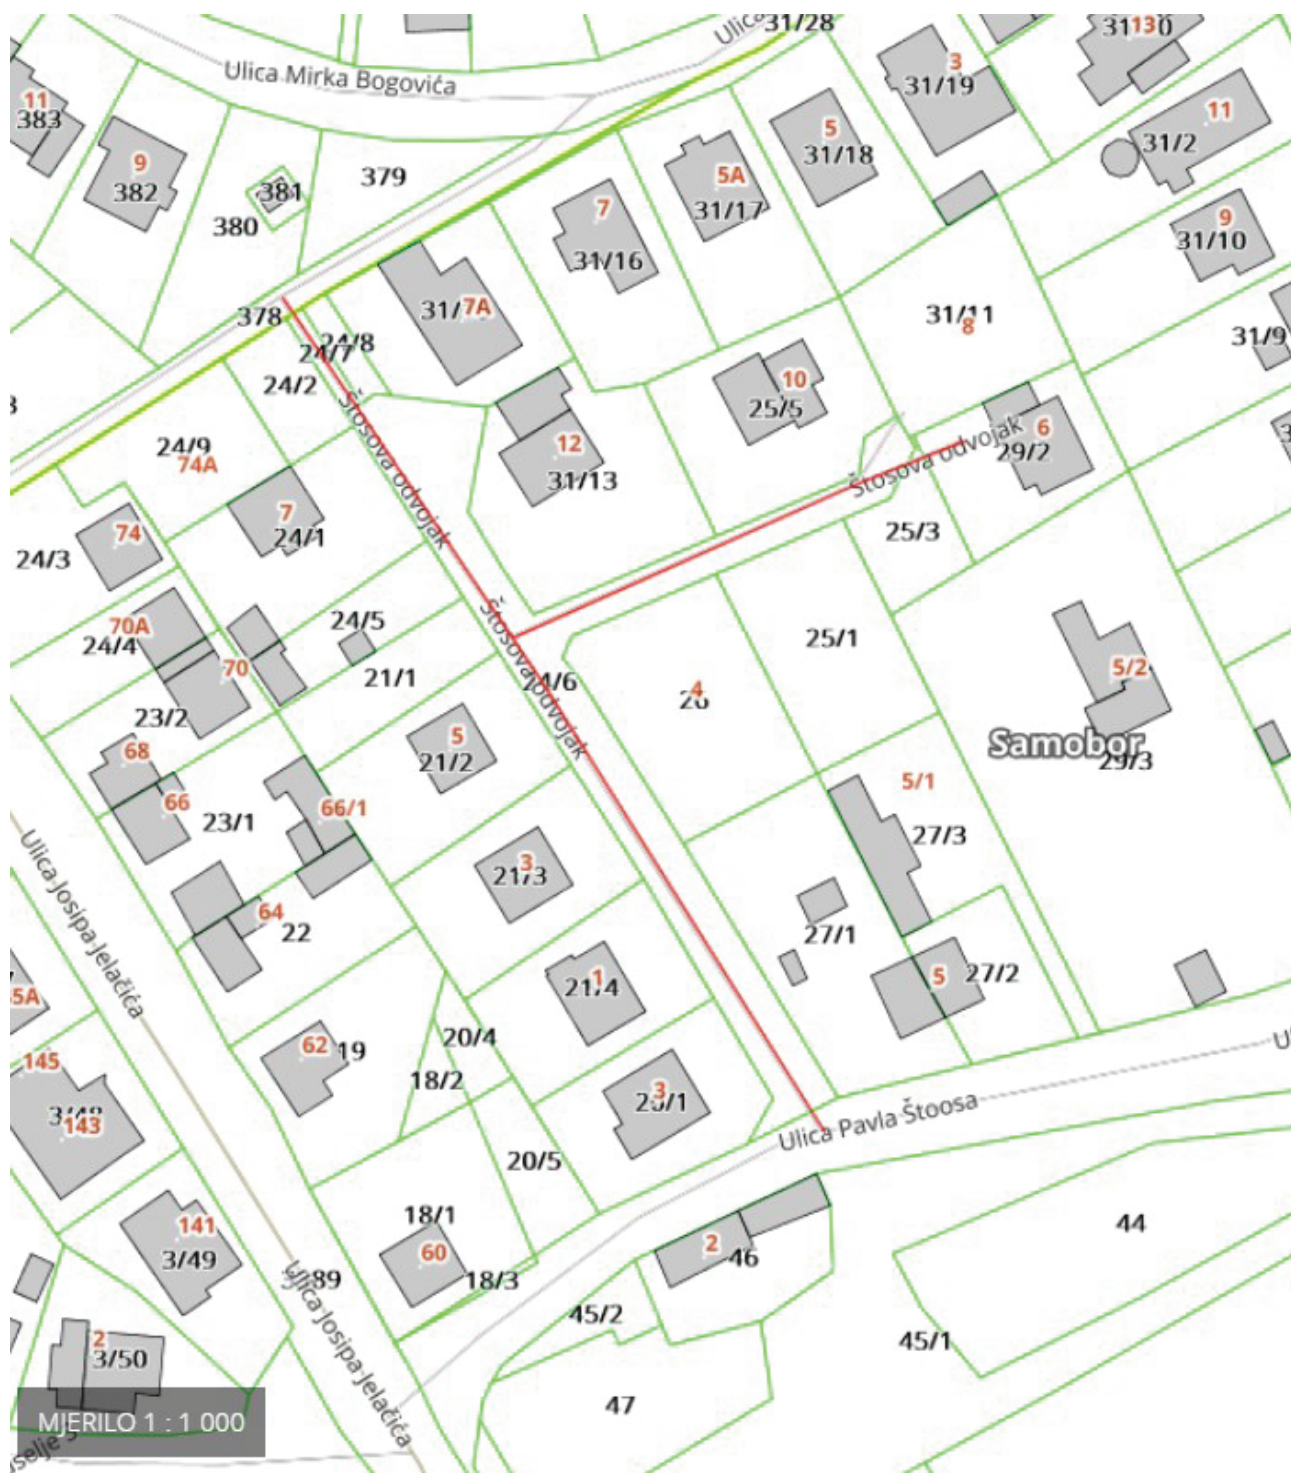

Ovaj projekt financira Europska unija.  
Sadržaj ove web stranice ne odražava stavove Europske unije.



REPUBLIKA HRVATSKA  
DRŽAVNA GEODETSKA UPRAVA

