


URBANISTIČKI PLAN UREĐENJA RADNE ZONE "CELINE - ISTOK"

2. PROMETNA, ULIČNA I KOMUNALNA INFRASTRUKTURNA MREŽA

MJ. 1:1000



postojeće	planirano	TUMAČ ZNAKOVA
GRANICE		
		GRANICA OBUHVATA UPU-a
CESTOVNI PROMET		
		OSTALE ULICE /IZVAN OBUHVATA PLANA/
JAVNE TELEKOMUNIKACIJE		
		KORISNIČKI I SPOJNI DTK KABELI
ENERGETSKI SUSTAV		
		CIJEVNI TRANSPORT PLINA
		SREDNJETLAČNI PLINOVOD
ENERGETSKI SUSTAV		
		T10(20)/0,4 kV
		110 kV DALEKOVOD /PLANIRAN ZA REKONSTRUKCIJU U 2x110 kV/
		20 kv KABEL
VODOOPSKRBA		
		OSTALI VODOOPSKRBNI CJEVOVODI
ODVODNJA OTPADNIH VODA		
		OSTALI ODVODNI KANALI
		KANAL OBORINSKE ODVODNJE

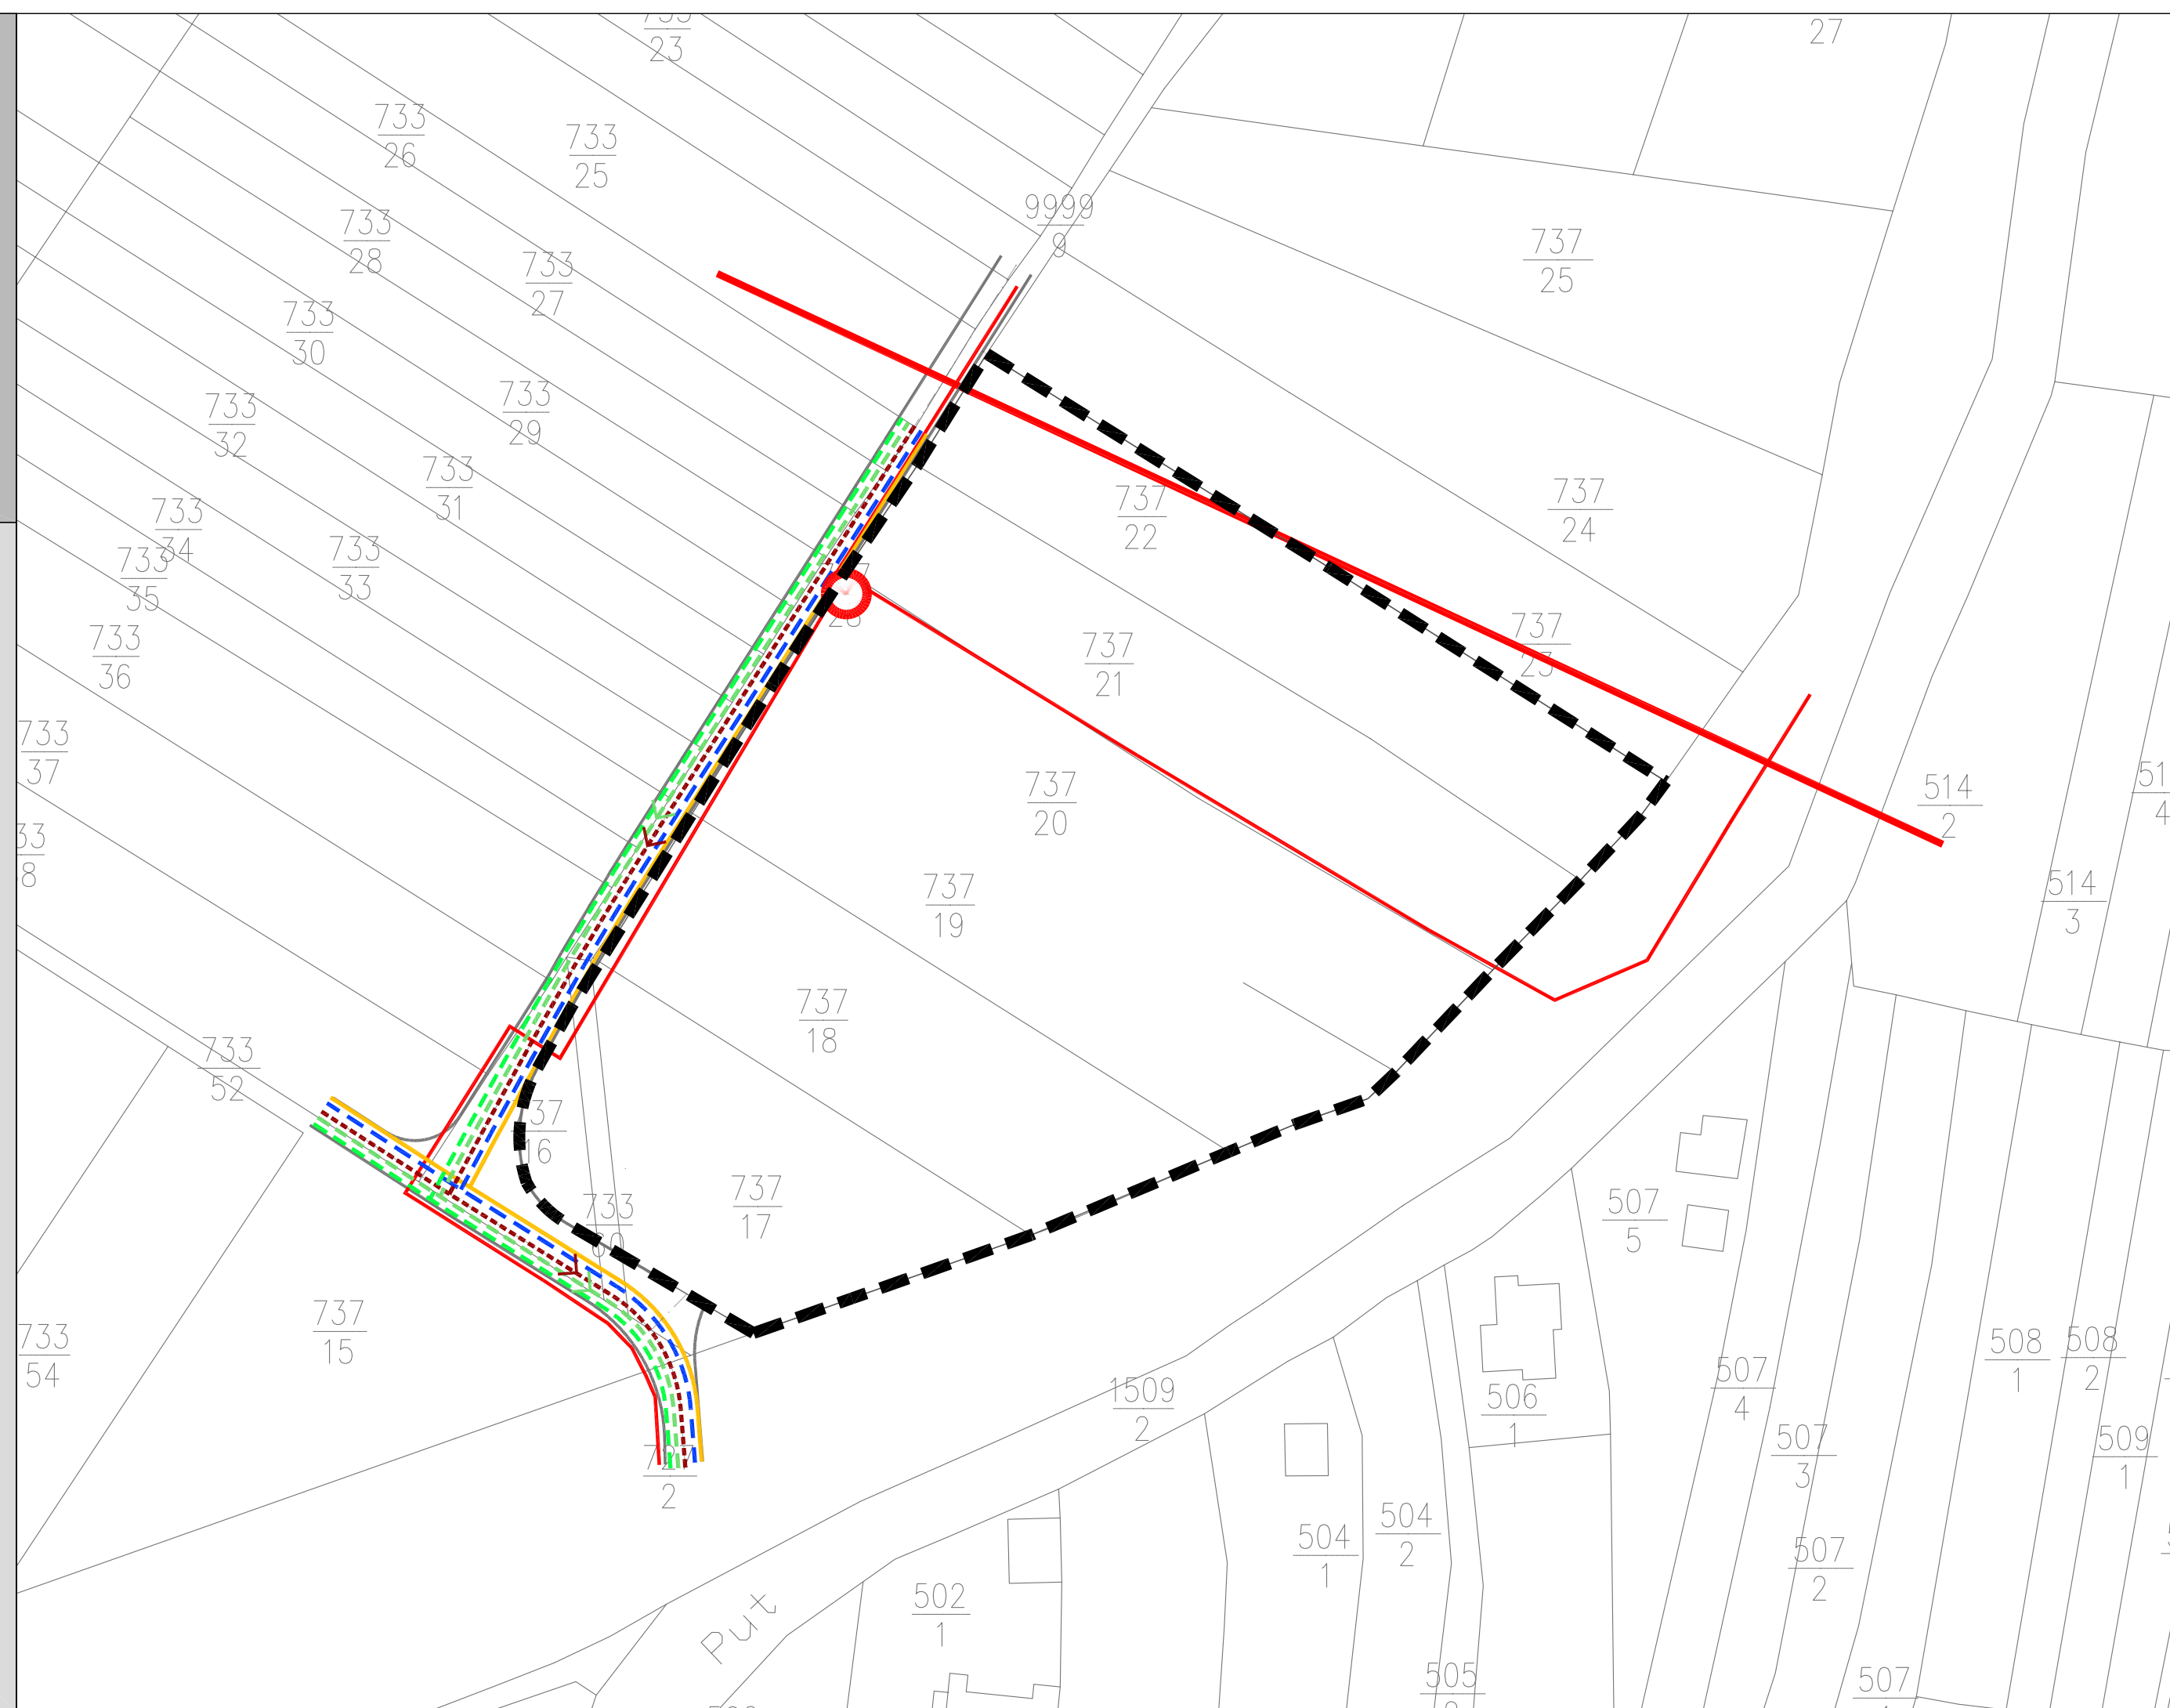

GRAD SAMOBOR

Naziv prostornog plana:
URBANISTIČKI PLAN UREĐENJA RADNE ZONE "CELINE - ISTOK"
- PRIJEDLOG PLANA -

Naziv kartografskog prikaza:
PROMETNA, ULIČNA I KOMUNALNA INFRASTRUKTURNA MREŽA

Broj kartografskog prikaza: 2. Mjerilo kartografskog prikaza: 1:1000

Odluka o izradi Urbanističkog plana uređenja Radne zone "Celine - Istok" ("Službene vijesti Grada samobora" broj 03/09)

Javna rasprava objavljena je:
od: do:

Pečat tijela odgovornog za provođenje javne rasprave:
M.P.
.....
Mladen Ogrinc, dipl.Ing.arh.

Izradio:
 CPA - Centar za prostorno uređenje i arhitekturu d.o.o., Zagreb

Pečat odgovornog voditelja:
M.P.
.....
Zrinka Tadić, dipl.Ing.arh.
ovlaštena arhitektica

Pečat pravne osobe koja je izradila plan:
M.P.
.....
Tomislav Dolečki, dipl.Ing.arh.

Odgovorni planer CPA d.o.o. u izradi plana:
1. Tomislav Dolečki, dipl.Ing.arh.
2. Neda Kaminski - Klirš, dipl.Ing.arh.
3. Zrinka Tadić, dipl.Ing.arh.

Pečat Gradskog vijeća Grada Samobora:
M.P.
.....
Željko Žarko

Istovjetnost prostornog plana s izvornikom ovjerava:
.....
M.P.
(ime, prezime, potpis)