


80+70,80

KT = 131,83 KN = 131,79

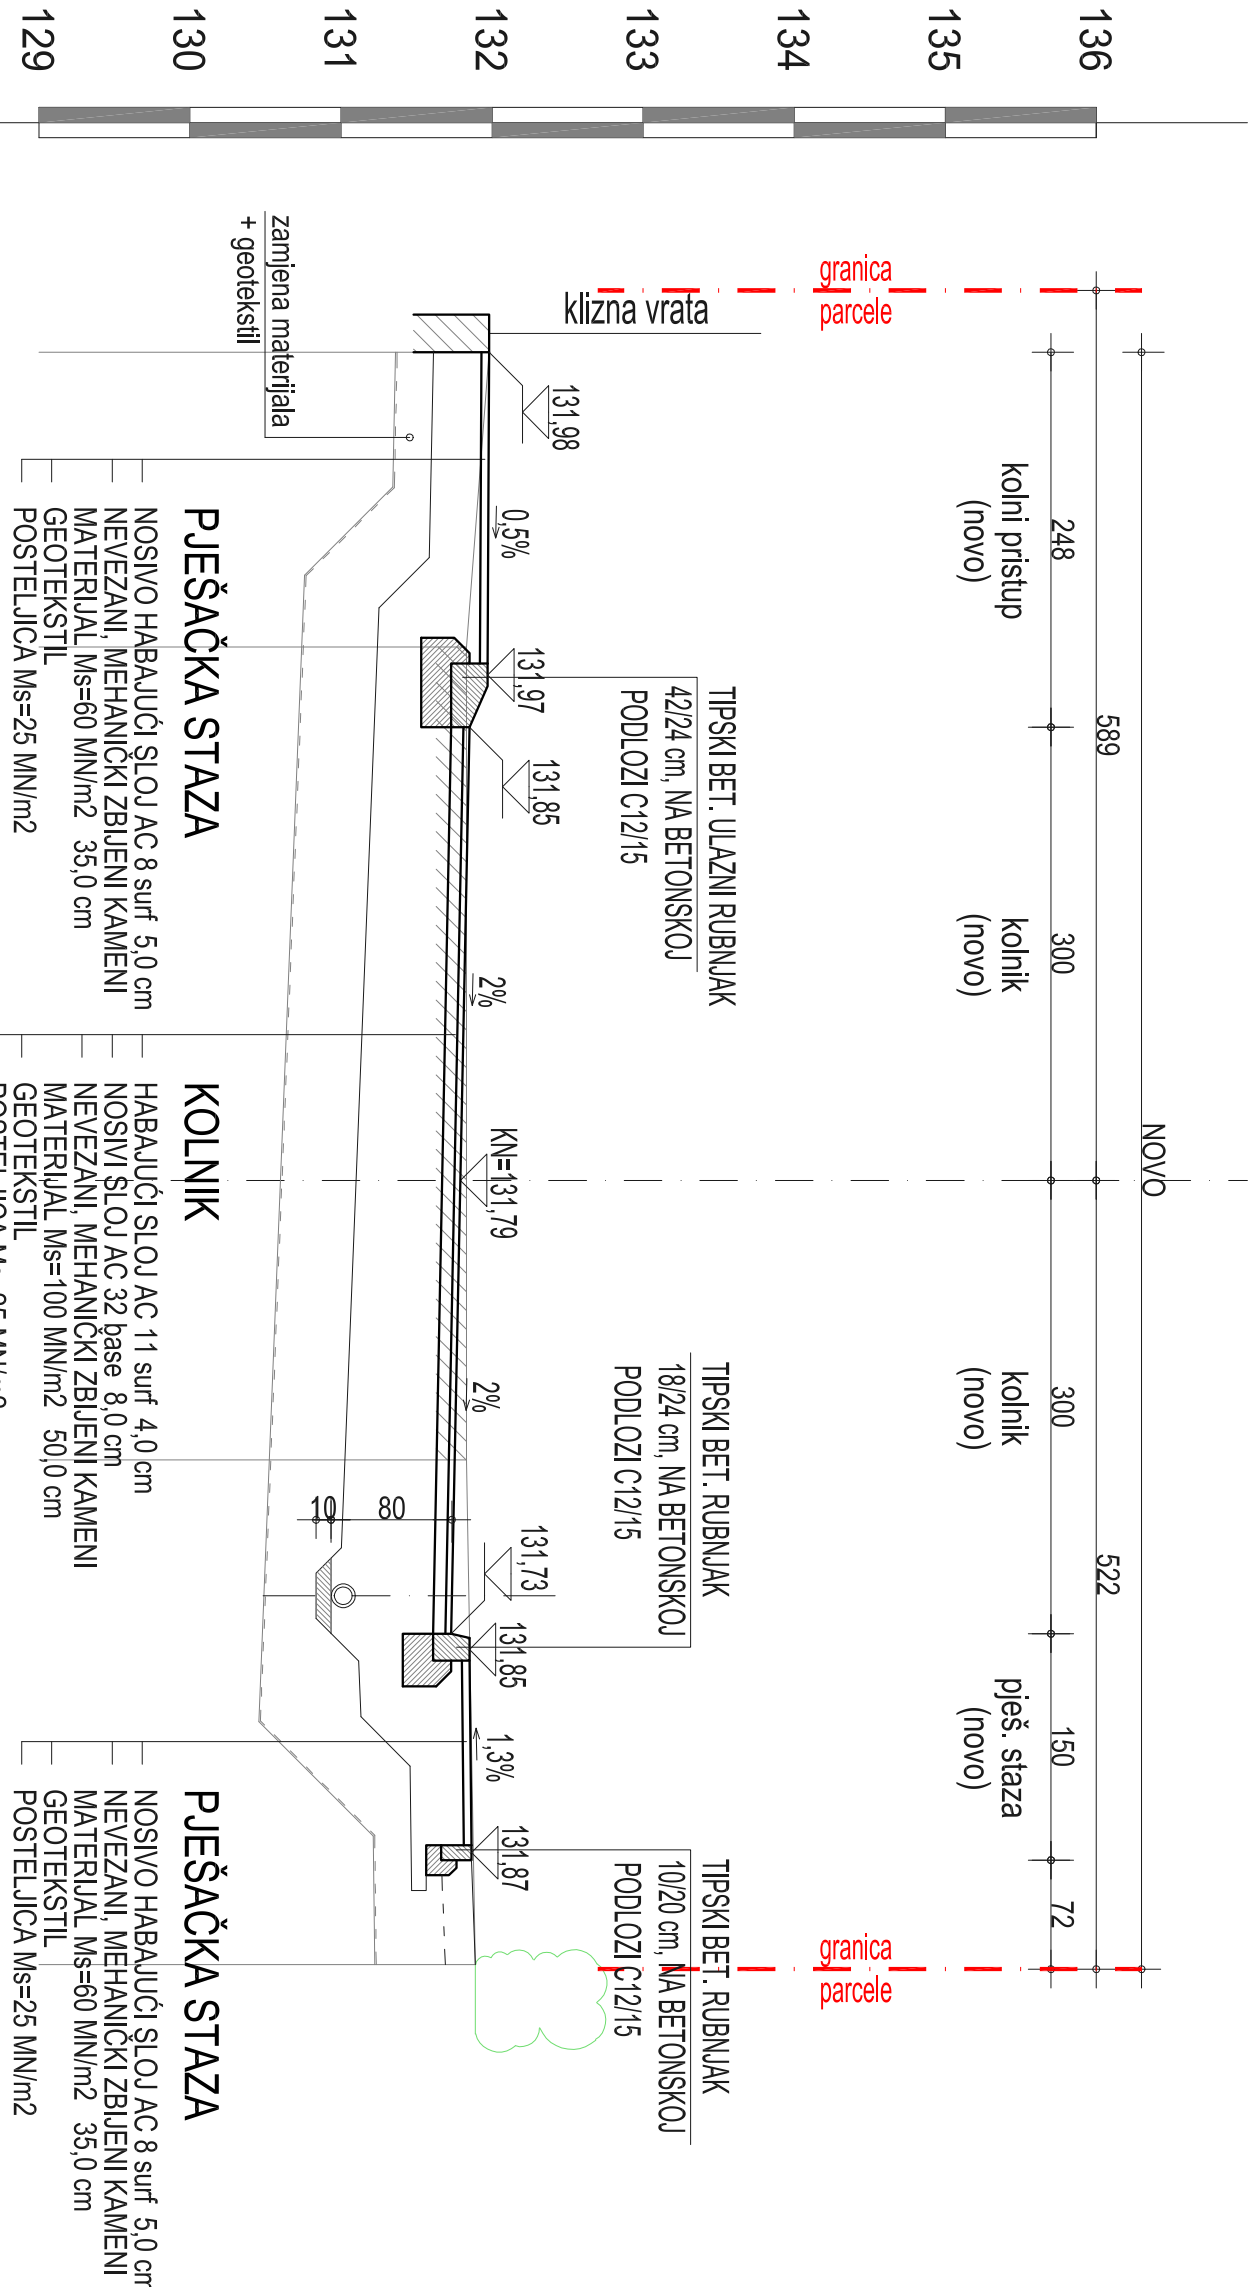


KOTA TERENA	131,98	131,83	131,83	131,89
STACIONAŽA	-5,48	-3,53	+0,00	+5,19

NORMALNI POPREČNI PROFIL

stacionaža 0+000,00 do 0+160,12


mj. 1 : 50

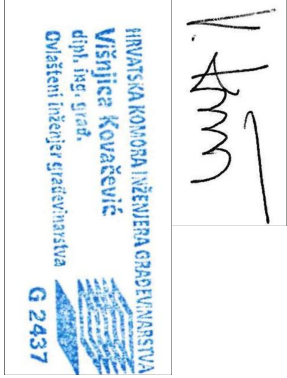

04.2022.	05.

280+315,00

KT = 132,71 KN = 132,72

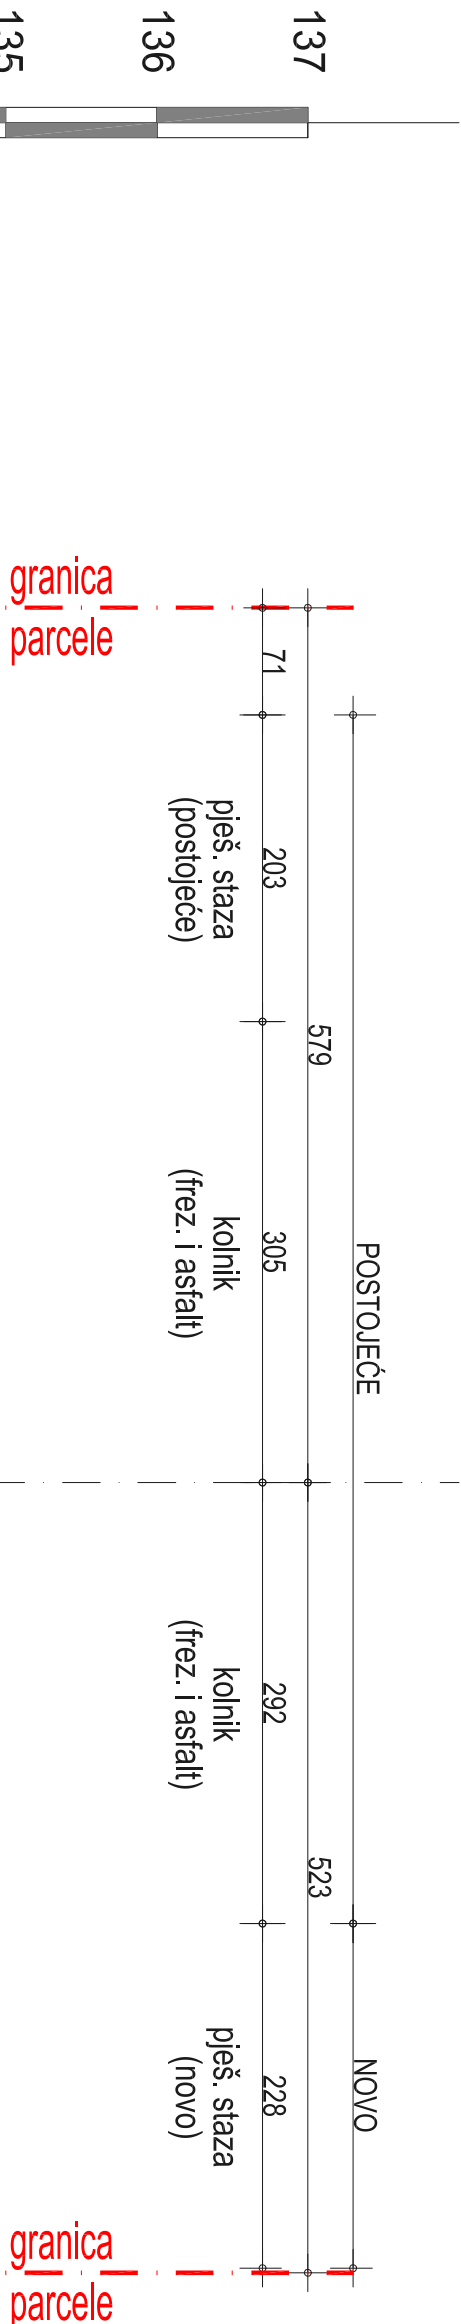


KOTA TERENA	132,60	132,88	132,85	132,71	132,71	132,87	132,83
STACIONAŽA	-8,25	-5,08	-3,05	+0,00	+2,92	+5,20	

NORMALNI POPREČNI PROFIL

stacionaža 0+160,12 do 0+376,61

mj. 1 : 50

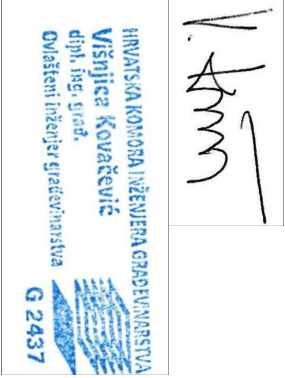

04.2022.	06.