



<

Zabranjeno je bilo kakvo kopiranje, predavanje, umnožavanje, preprojektilovanje i bilo kakva distribucija bez pismene dozvole GEODOL SAVJETOVANJE d.o.o.

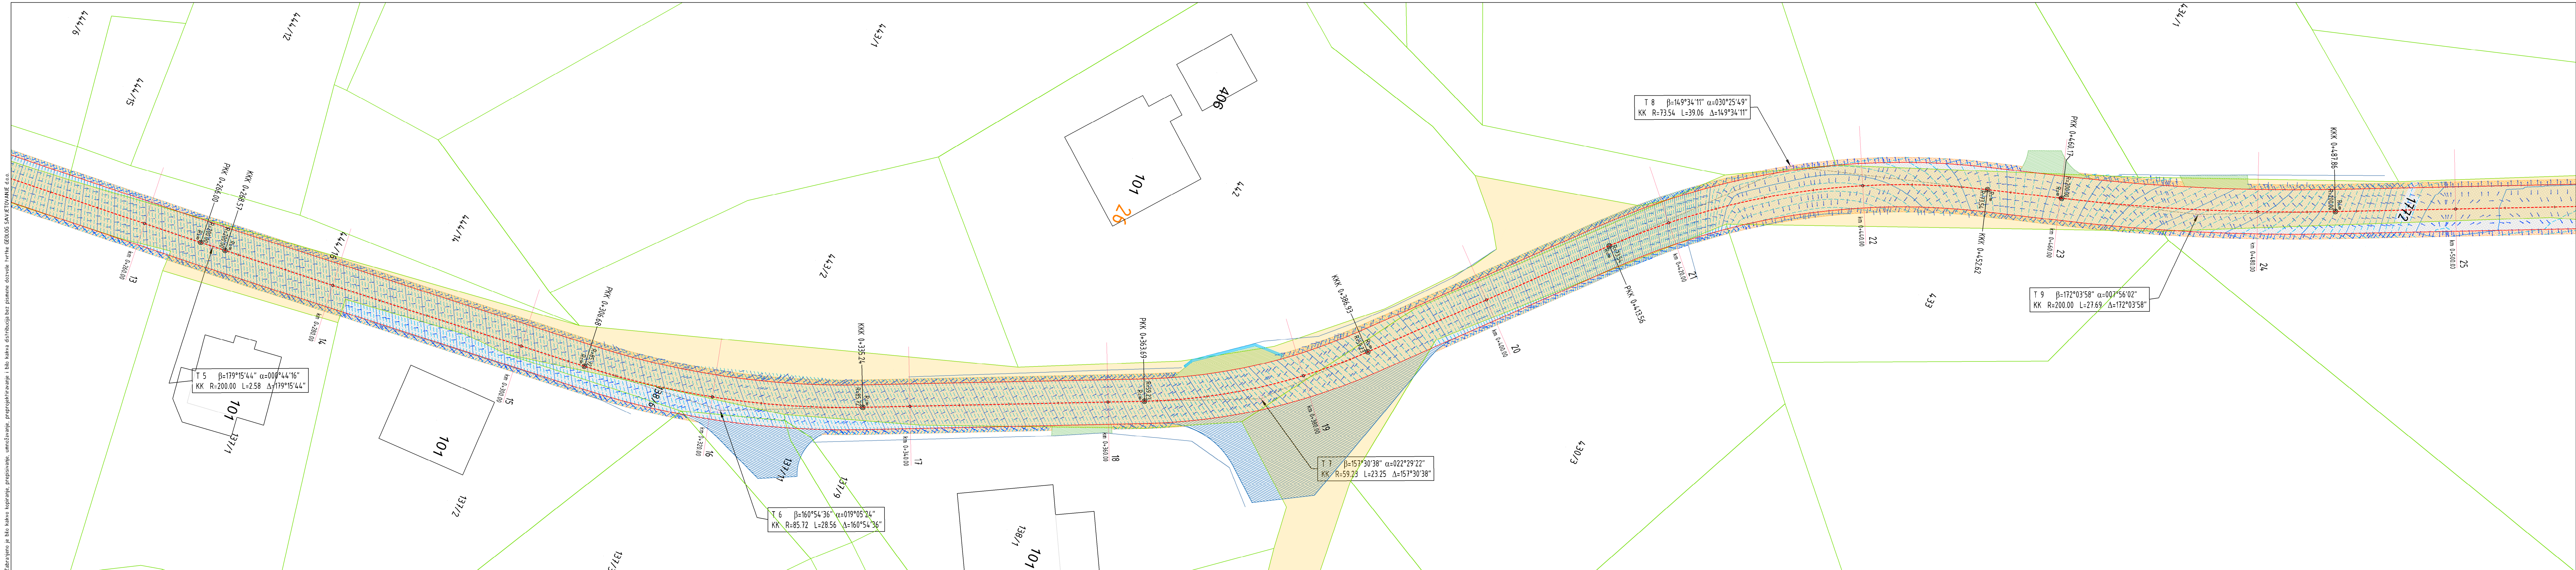


TUMAČ ZNAKOVA:		PARCELE NA KOJIMA SE NALAZI CESTA (k.č.br. 1764, 1772, 1760/1, k.o. Cerje Samoborsko, k.č.br. 3415, k.o. Rude, Zagrebačka županija)			
<div><div></div> RUB PARCELE</div> <div><div></div> GRANICA KATASTRALSKIH OPĆINA</div>		<div><div></div> RUB KOLNIKA OD ASFALT-BETONA</div> <div><div></div> OS CESTE</div> <div><div></div> OGRADA PRIVATNIH PARCELA</div> <div><div></div> UREĐENA BANKINA</div> <div><div></div> POVRŠINA KOLNIČKE KONSTRUKCIJE – nosivi + habajući sloj 10.0 cm</div> <div><div></div> PROMETNE POVRŠINE – UKLOP NA POSTOJEĆI KOLNIK – nosivi + habajući sloj 10.0 cm</div> <div><div></div> KOLNI PRILAZ – habajući sloj asfalta 4.0 cm</div> <div><div></div> BETONSKA KANALICA</div> <div><div></div> SLOJNICE GLAVNE</div> <div><div></div> SLOJNICE SPOREDNE</div> <div><div></div> SMJER TOKA OBORINSKIH VODA PROJEKTIRANOG KOLNIKA</div>			
SHEMA OSI:					
<div>OS – Cerje Samoborsko</div> 					
INVESTITOR:	GRAD SAMOBOR, Trg kralja Tomislava 5, 10430 Samobor OIB: 3354427195			PROJEKTANTSKI URED:	<div><div><div></div></div><div>GEODOL Savjetovanje d.o.o. Pod borom 3, 10 430 Samobor info@geodol.hr OIB: 77467899534</div></div>
RAZINA PROJEKTA:	GLAVNO – IZVEDBENI PROJEKT			STRUKOVNA ODOBRILOST PROJEKTA / VRSTA PROJEKTA:	GRAĐEVINSKI PROJEKT
NAZIV PROJEKTA:	PROJEKT IZVANREDNOG ODRŽAVANJA PROMETNICE U CERJU SAMOBORSKOM na k.č.br. 1764, 1772, 1760/1, k.o. Cerje Samoborsko i k.č.br. 3415, k.o. Rude			SADRŽAJ GRAFIČKOG PRIKAZA:	IZVANREDNO ODRŽAVANJE CESTE
GLAVNI PROJEKTANT:	–			PROJEKTANT:	GRAĐEVINSKA SITUACIJA
ZAJ. OZN. PROJ.:	MJERILO: 1:200			VERZIJA: –	SURADNICI: Mirjana Vučurinski, mag. ing. aedif. Jurica Vujec, mag. ing. aedif. Matea Markota, mag. ing. aedif.
OZNAKA MAPE:	BROJ PRIKAZA: 3.2.			DATUM: 2022-08	REDNI BROJ MAPE: –

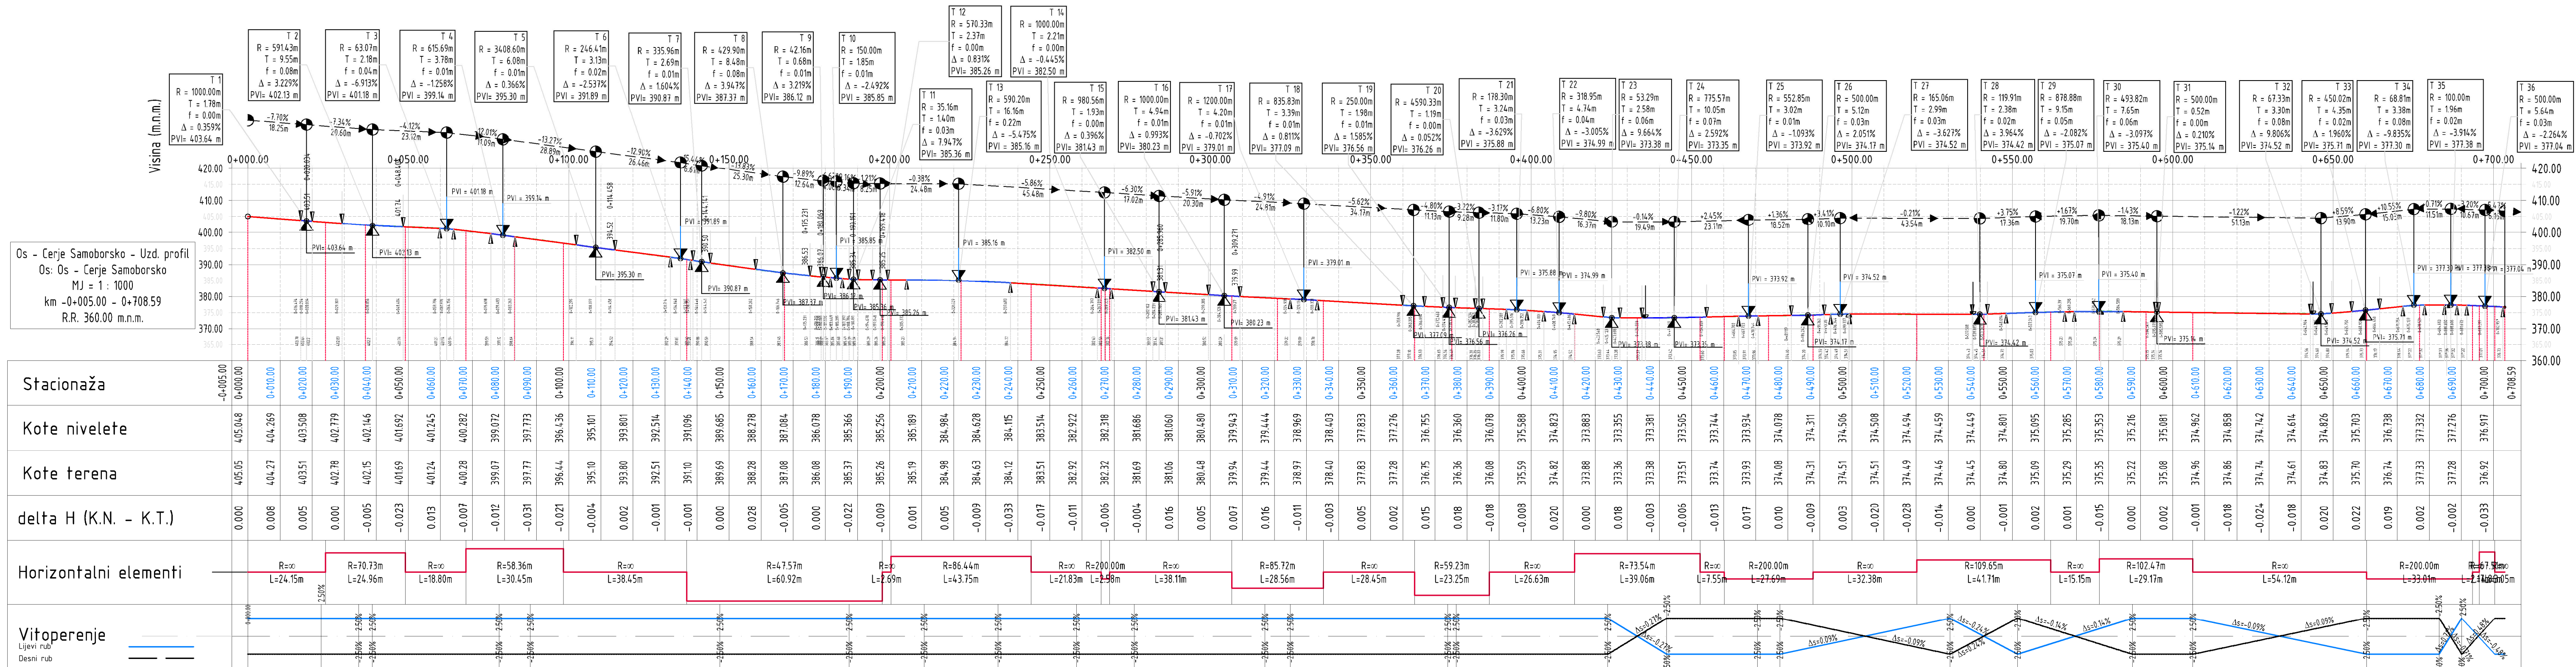

SHEMA OSI:


OS - Cerje Samoborsko


INVESTITOR:	GRAD SAMOBOR, Trg kralja Tomislava 5, 10430 Samobor OIB: 33546427195	PROJEKTANTSKI URED:	 GEOLOG Savjetovanje d.o.o. Pod borom 3, 10 430 Samobor info@geolog.hr OIB: 77467899534
RAZINA PROJEKTA:	GLAVNO - IZVEDBENI PROJEKT	STRUKOVNA ODREDNICA PROJEKTA / VRSTA PROJEKTA:	GRAĐEVINSKI PROJEKT
NAZIV PROJEKTA:	PROJEKT IZVANREDNOG ODRŽAVANJA PROMETNICE U CERJU SAMOBORSKOM na k.č.br. 1764, 1772, 1760/1, k.o. Cerje Samoborsko i k.č.br. 3415, k.o. Rude	SADRŽAJ GRAFIČKOG PRIKAZA:	IZVANREDNO ODRŽAVANJE CESTE
GLAVNI PROJEKTANT:	-	PROJEKTANT:	Maroje Sušac, dipl. ing. građ.
ZAJ. OZN. PROJ.:	MJERILO: 1:1000	VERZIJA:	Mirjana Vugrinski, mag. ing. aedif. Jurica Vujeć, mag. ing. aedif.
OZNAKA MAPE:	BROJ PRIKAZA: 4.	DATUM: 2022-08	Redni broj mape: dr. sc. Dalibor Udovič, mag. ing. aedif.

NORMALNI POPREČNI PRESJEK

presvlačenje i obnova kolničkog zastora

km 0+000.000 - km 0+703.480

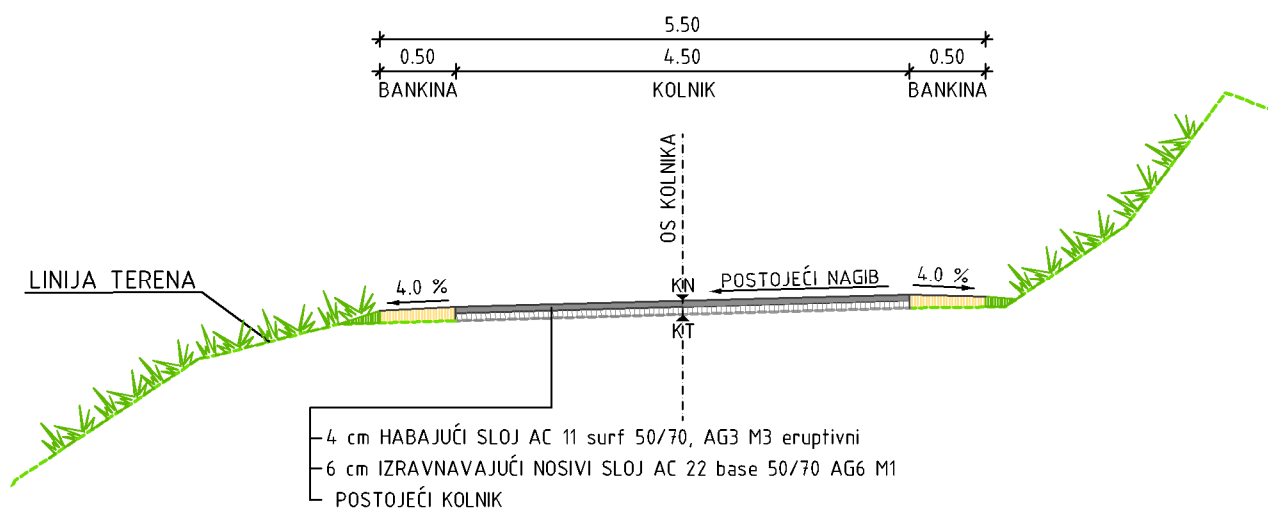

INVESTITOR:	GRAD SAMOBOR, Trg kralja Tomislava 5, 10430 Samobor OIB: 3354427195		PROJEKTANTSKI URED:	 GEOLÓG Savjetovanje d.o.o. Pod borom 3, 10 430 Samobor info@geolog.hr OIB: 77467899534
RAZINA PROJEKTA:	GLAVNO - IZVEDBENI PROJEKT		STRUKOVNA ODREDNICA PROJEKTA / VRSTA PROJEKTA:	
NAZIV PROJEKTA:	PROJEKT IZVANREDNOG ODRŽAVANJA PROMETNICE U CERJU SAMOBORSKOM na k.č.br. 1764, 1772, 1760/1, k.o. Cerje Samoborsko i k.č.br. 3415, k.o. Rude		SADRŽAJ GRAFIČKOG PRIKAZA:	NORMALNI POPREČNI PRESJEK
			PROJEKTANT:	Maroje Sušac, dipl. ing. građ.
GLAVNI PROJEKTANT:	-		SURADNICI:	Mirjana Vugrinski, mag. ing. aedif. Jurica Vujec, mag. ing. aedif.
ZAJ. OZN. PROJ.:	MJERILO:	VERZIJA:	REDNI BROJ MAPE:	Matea Markota, mag. ing. aedif. dr. sc. Dalibor Udovič, mag. ing. aedif.
-	1:50	-	-	
OZNAKA MAPE:	BROJ PRIKAZA:	DATUM:		
A 0100-0270-22	5.	2022-08		