


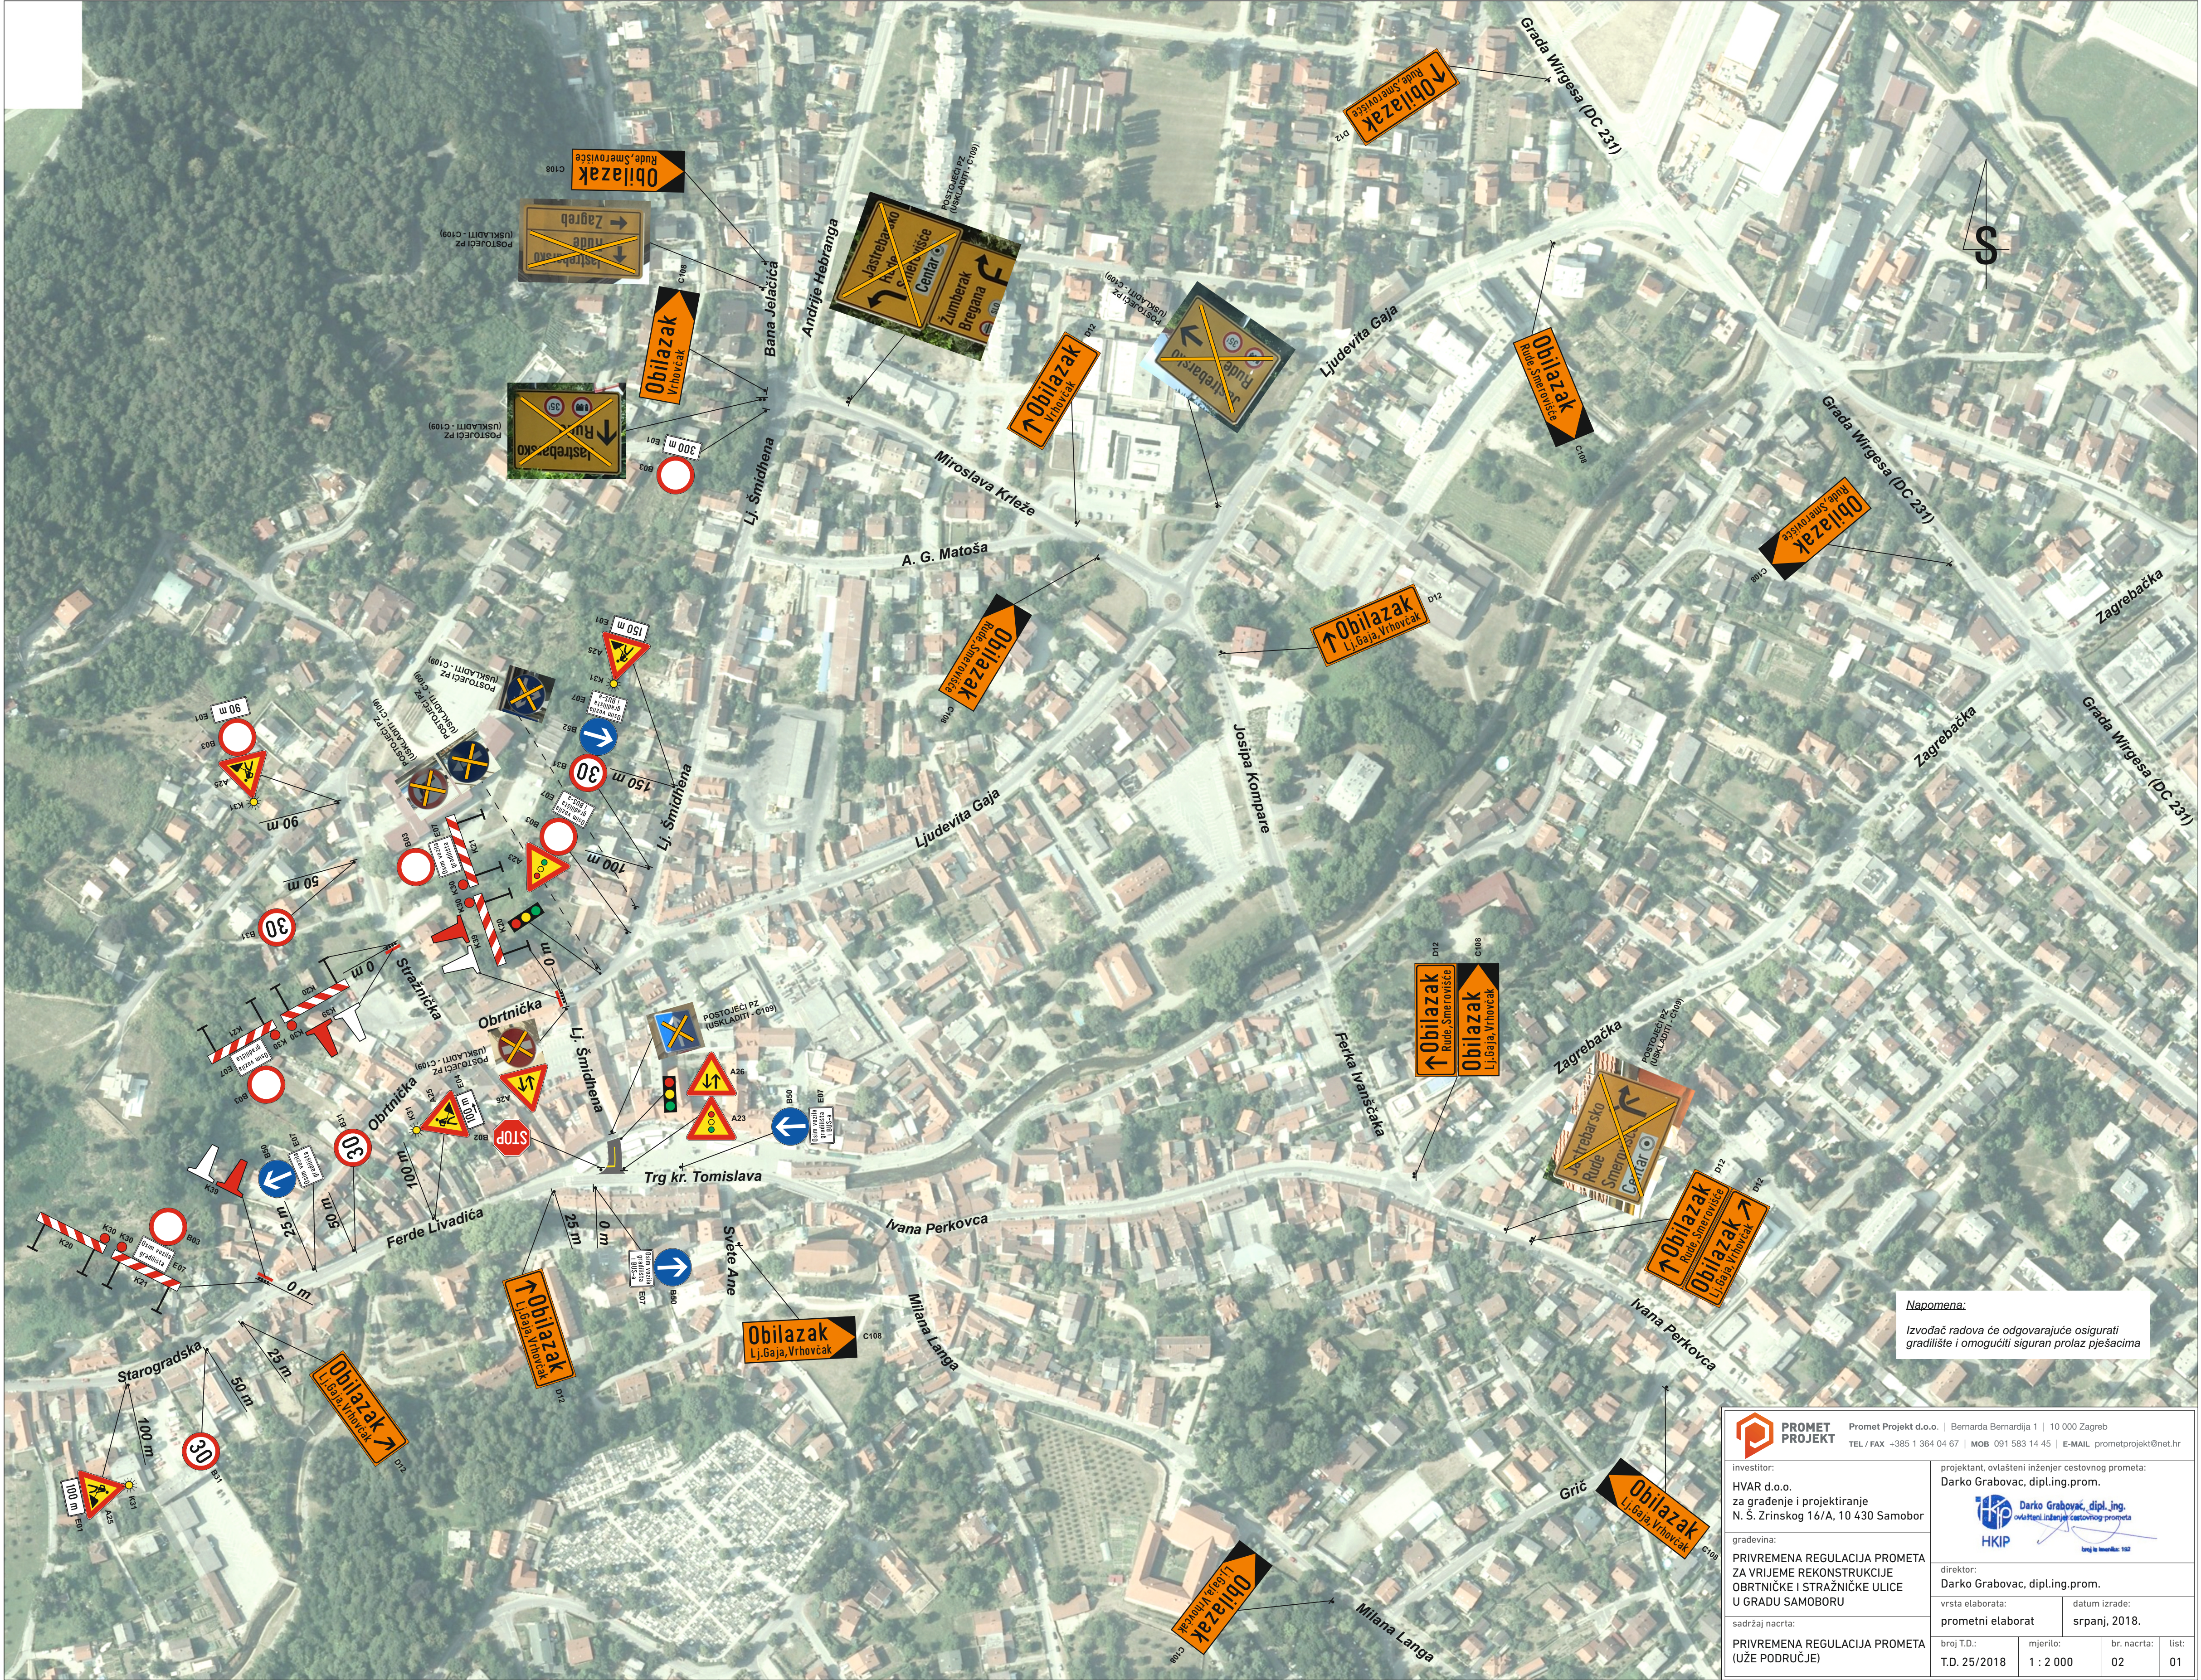

Napomena:
Izvođač radova će odgovarajuće osigurati
gradilište i omogućiti siguran prolaz pješacima

 PROMET PROJEKT		Promet Projekt d.o.o. Bernarda Bernardija 1 10 000 Zagreb TEL / FAX +385 1 364 04 67 MOB 091 583 14 45 E-MAIL prometprojekt@net.hr	
investitor: HVAR d.o.o. za građenje i projektiranje N. Š. Zrinskog 16/A, 10 430 Samobor		projektant, ovlašteni inženjer cestovnog prometa: Darko Grabovac, dipl.ing. HKIP	
građevina: PRIVREMENA REGULACIJA PROMETA ZA VRIJEME REKONSTRUKCIJE OBRTNICKE I STRAŽNIČKE ULICE U GRADU SAMOBORU		direktor: Darko Grabovac, dipl.ing.prom.	
sadržaj nacrt:		vrsta elaborata: prometni elaborat	datum izrade: srpanj, 2018.
PRIVREMENA REGULACIJA PROMETA (UŽE PODRUČJE)		broj T.D.: T.D. 25/2018	br. nacrta: 02
		mjerilo: 1 : 2 000	list: 01